


# ENTRY -1 FLOOR

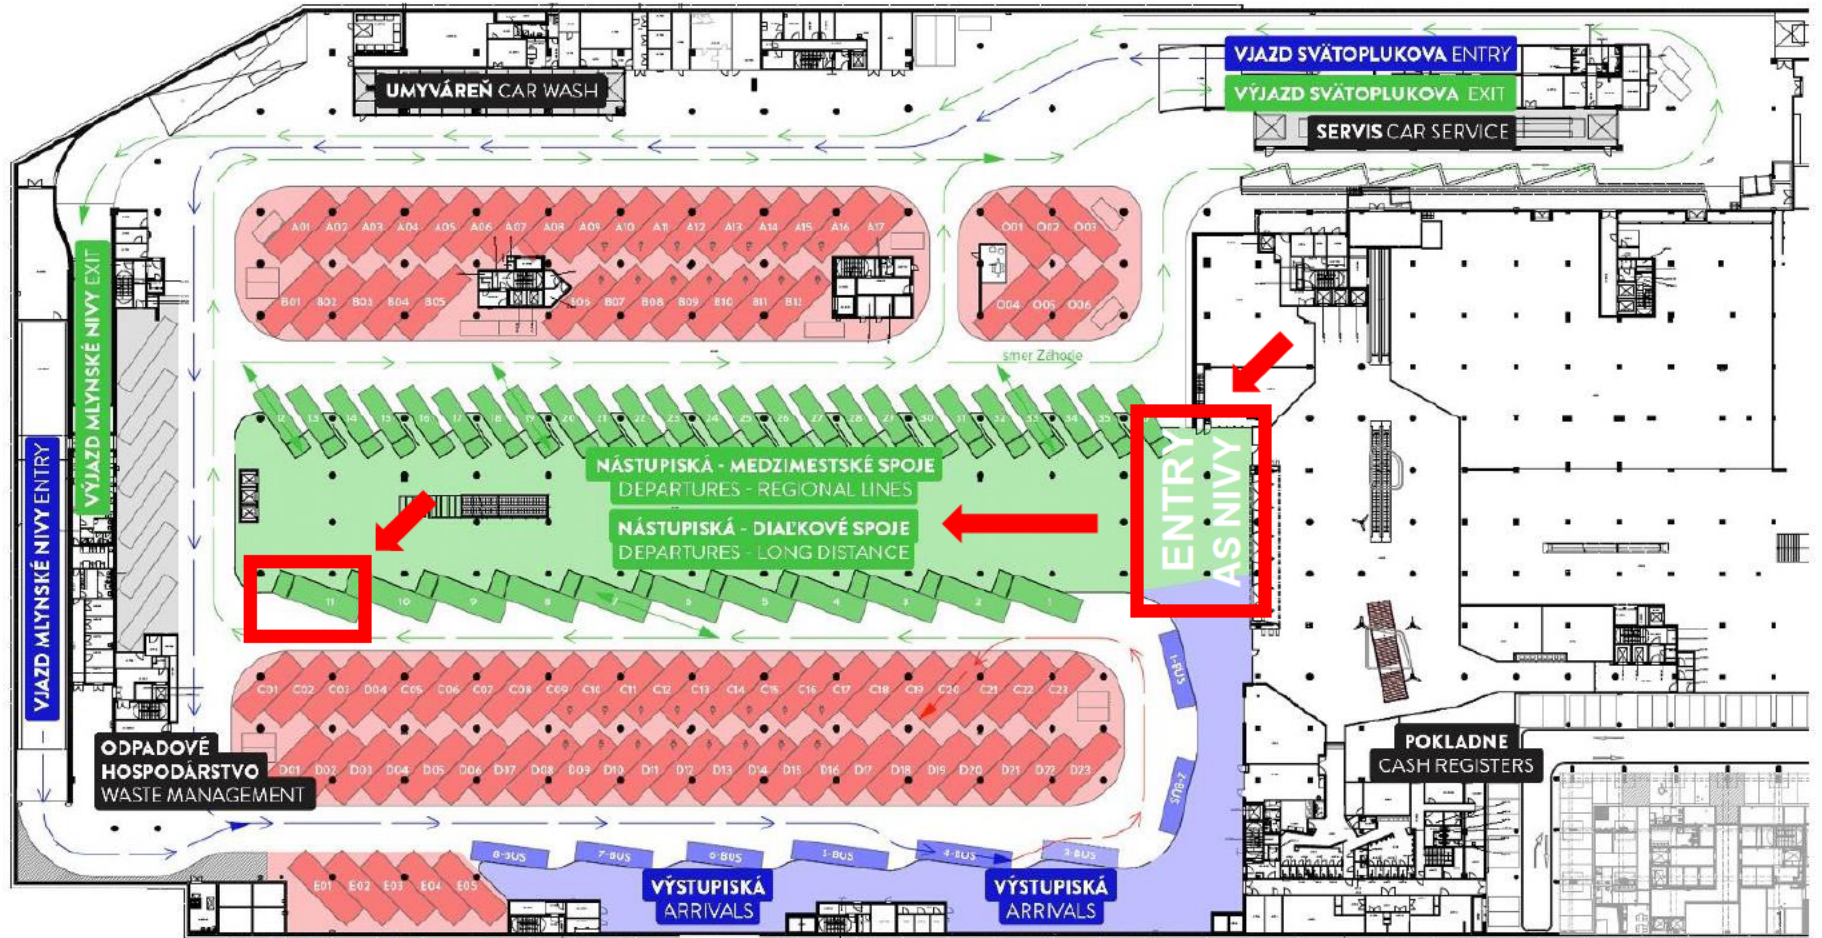

- VÝSTUPISKÁ
- NÁSTUPISKÁ
- PARKING
- prichádzajúce autobusy
- odchádzajúce autobusy
- parkujúce autobusy